המבצע אחראי לבדיקת המדות
ולהתאמתן במקום!
על המבצע לבקר את כל המדות ועל כל
טעות או אי התאמה עליו להודיע למתכנן

תפוצה

שנויים

לביצוע

NCM - EILAT

גליון פ -1
תכ' פינוי מים
לבריכות דניטריפיקציה

pilssai 150H100

תאריך עדכון אחרון **29.05.2005**

ק.מ.	תכנן	ערך
1:100	בקר	תאריך

קורה (1980) בע"מ
KORA (1980) LTD.
מהנדסים אדריכלים יועצים
צופית, השדרה 2 טל. 09-7603487
מיקוד 44925 פקס. 09-7604768

3798
650
835
H=160
H=100
H=120
H=320
(225*95)
H=90
(מבנה -19)
A
B
C
D
E
F
G
H
I
J
K
1
2
3
4
5
6
7
8

כל השוחות ϕ100
שוחות :b , g בולטות 95 ס" מעל הקרקע

אורך (מ')	כמות	
92.0		① צינור P.V.C 250 מ"מ מריביב
	2	② ברך P.V.C 250 מ"מ זוית 45 מריביב
	1	③ ברך P.V.C 250 מ"מ זוית 90 מריביב
	2	④ ברך P.V.C 250 מ"מ זוית 30 מריביב
	1	⑤ מיסעף P.V.C 250/250 זוית 90 מריביב

אורך (מ')	כמות	
6.0		⑥ צינור P.V.C 200 מ"מ מריביב

אורך (מ')	כמות	
4.0		⑦ צינור P.V.C 160 מ"מ מריביב
	3	⑧ ברך P.V.C 160 מ"מ זוית 45 מריביב
	2	⑨ ברך P.V.C 160 מ"מ זוית 30 מריביב

אורך (מ')	כמות	
12.0		⑩ צינור P.V.C 110 מ"מ מריביב
	4	⑪ ברך P.V.C 110 מ"מ זוית 45 מריביב
	4	SP סטנד-פיפ P.V.C 110 מ"מ, H=180 ס"מ

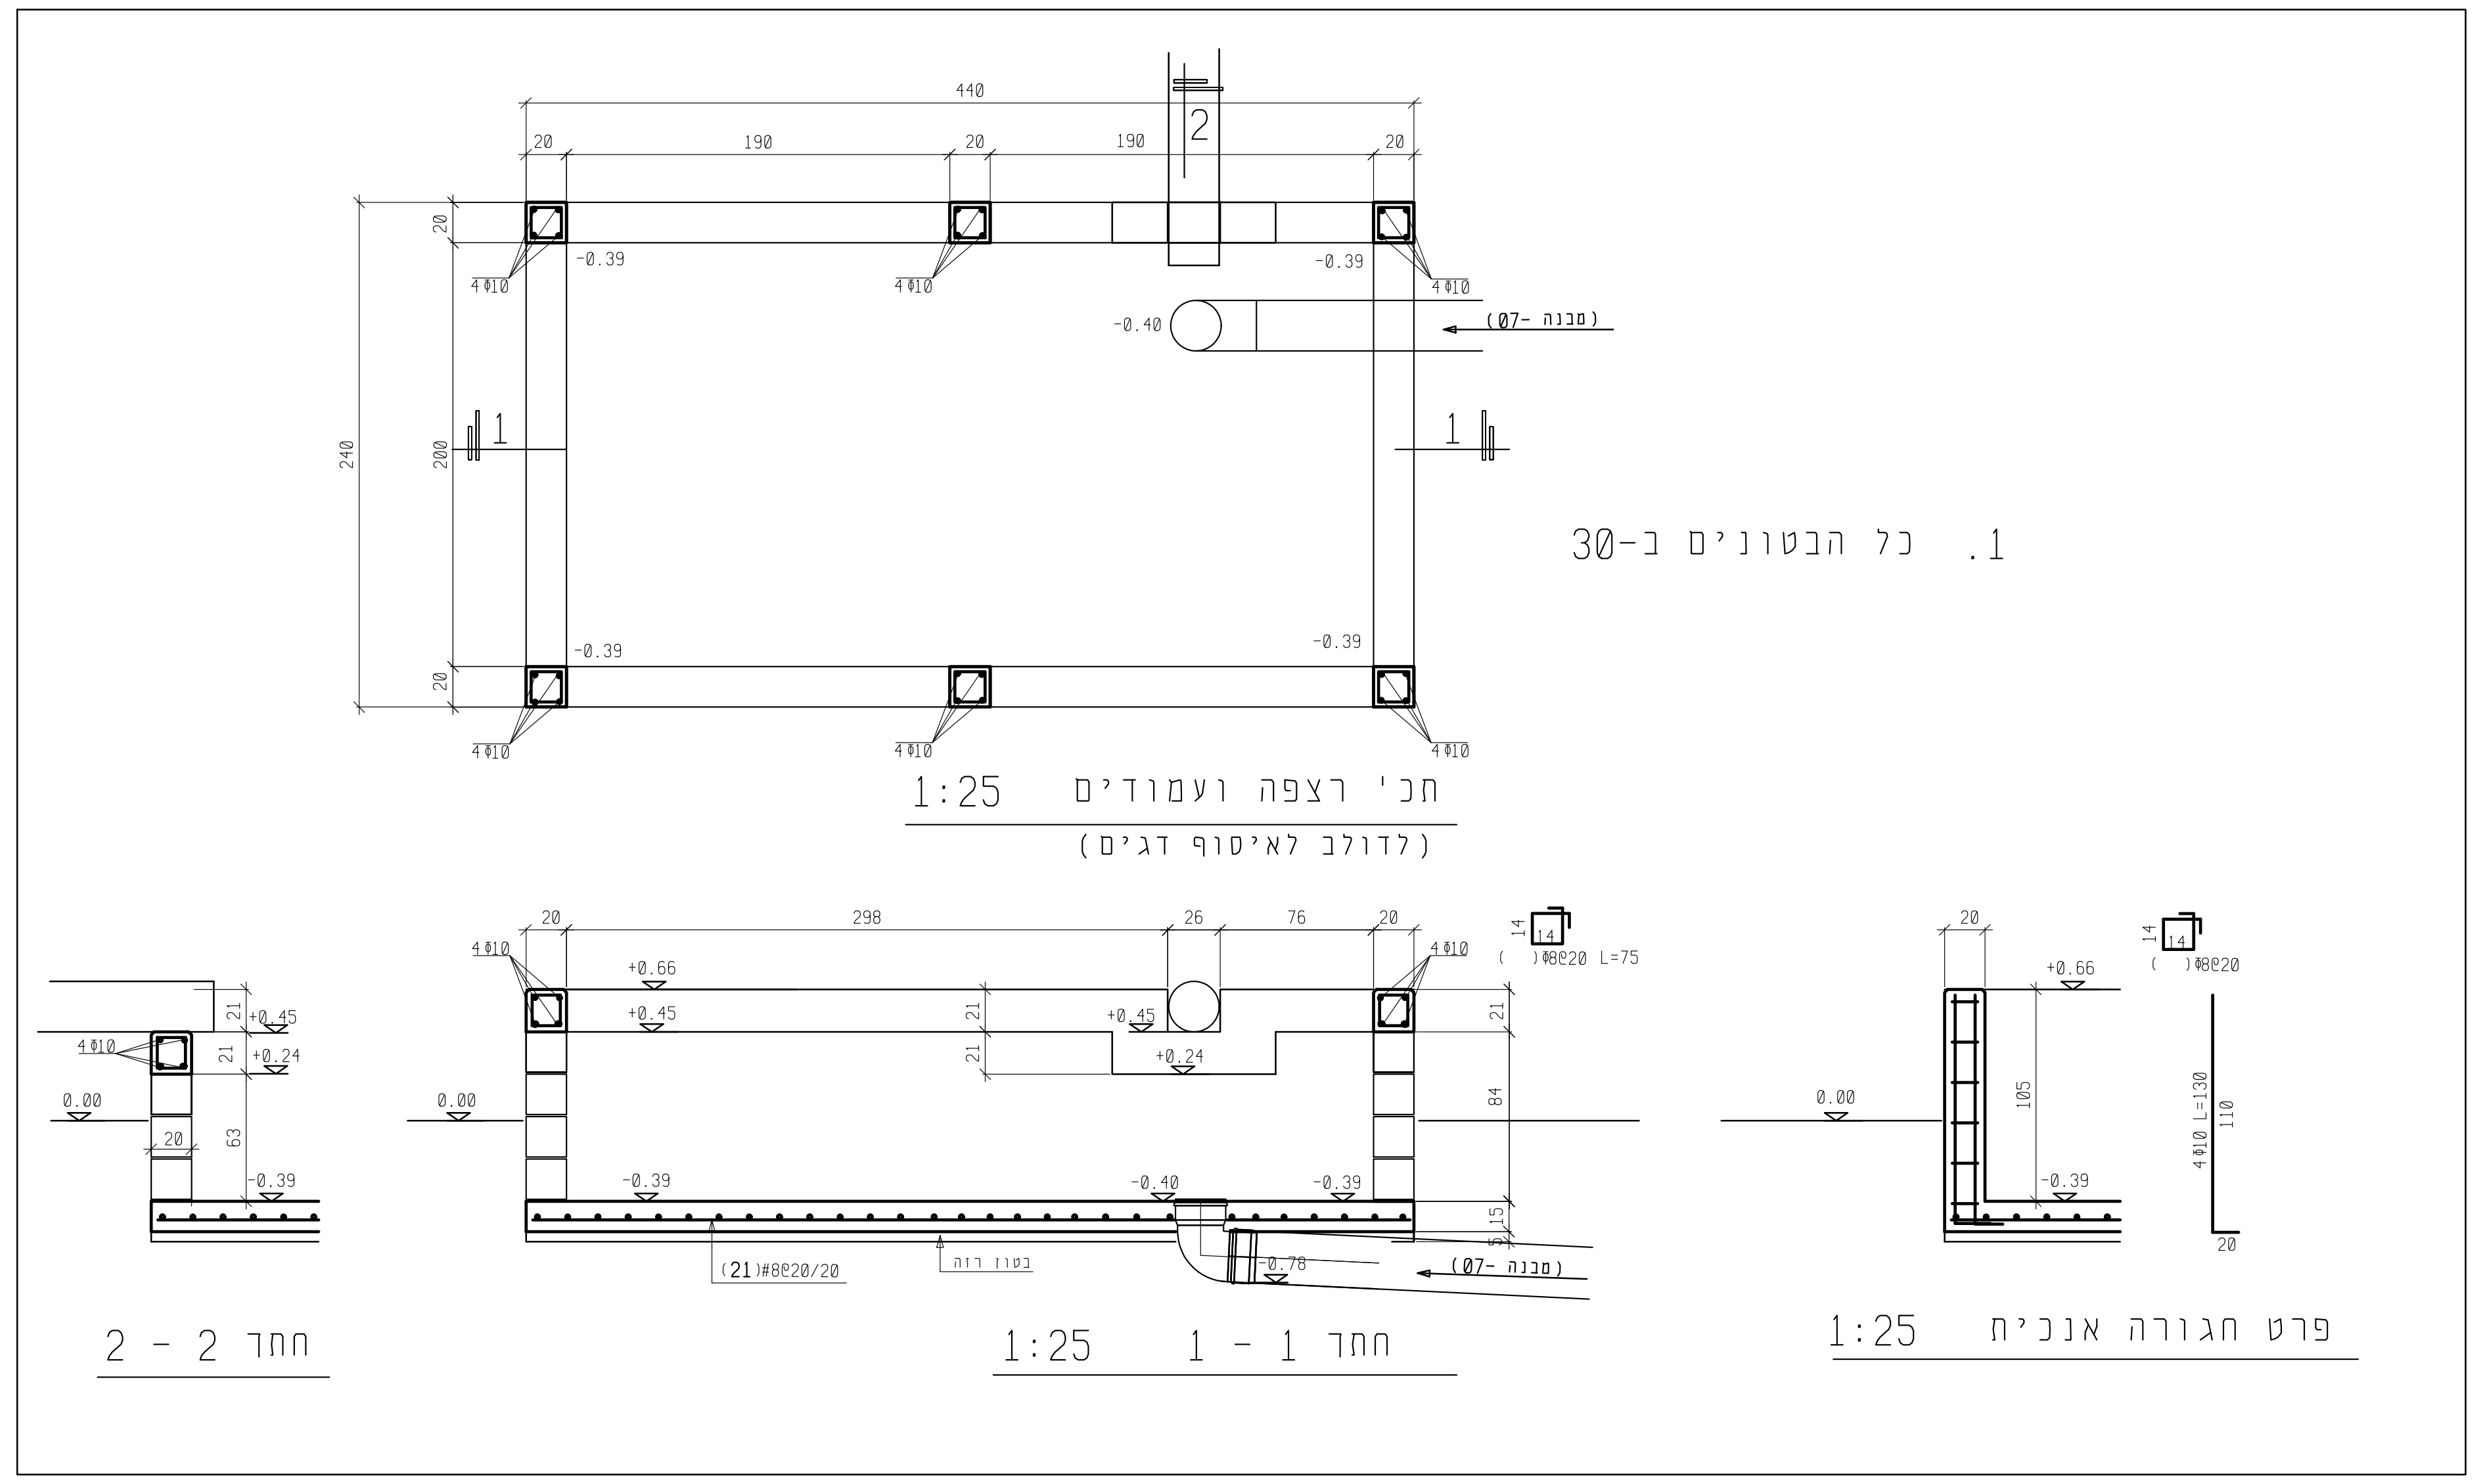

440
190
20
240
200
-0.39
-0.40
4Φ10
(מבנה -07)
+0.66
+0.45
+0.24
0.00
-0.78
298
26
76
84
63
105
110
4Φ10 L=130
Φ8@20 L=75
(21)#8@20/20
בטון רזה

1. כל הבטונים ב-30

תכ' רצפה ועמודים 1:25
(לדולב לאיסוף דגים)

חתך 2 - 2

חתך 1 - 1 1:25

פרט חגורה אנכית 1:25

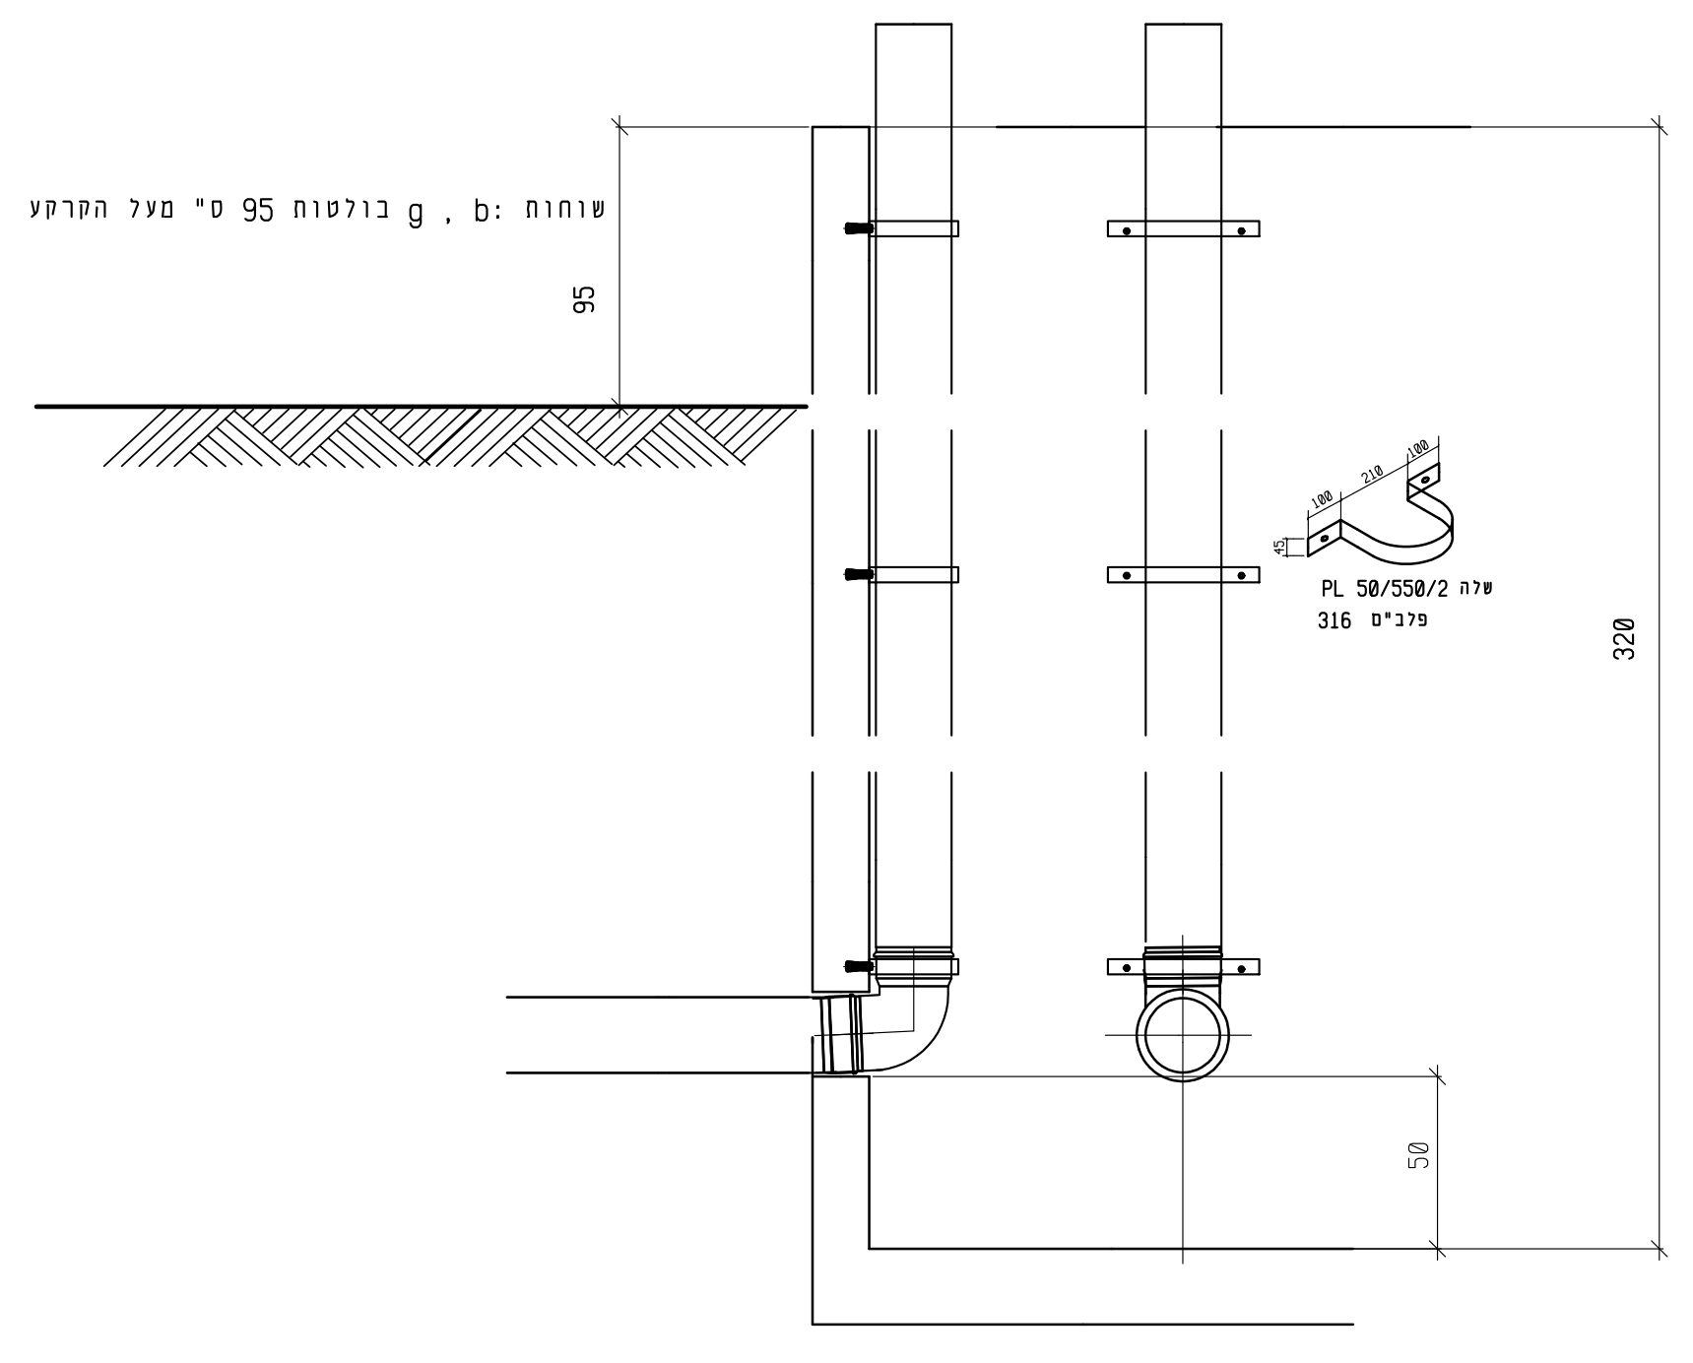

שוחות :b , g בולטות 95 ס" מעל הקרקע

STANDPIPE - פרט