המבצע אחראי לבדיקת המדות ולהתאמתן במקום!

על המבצע לבקר את כל המדות ועל כל טעות או אי התאמה עליו להודיע למתכנן

תפוצה	

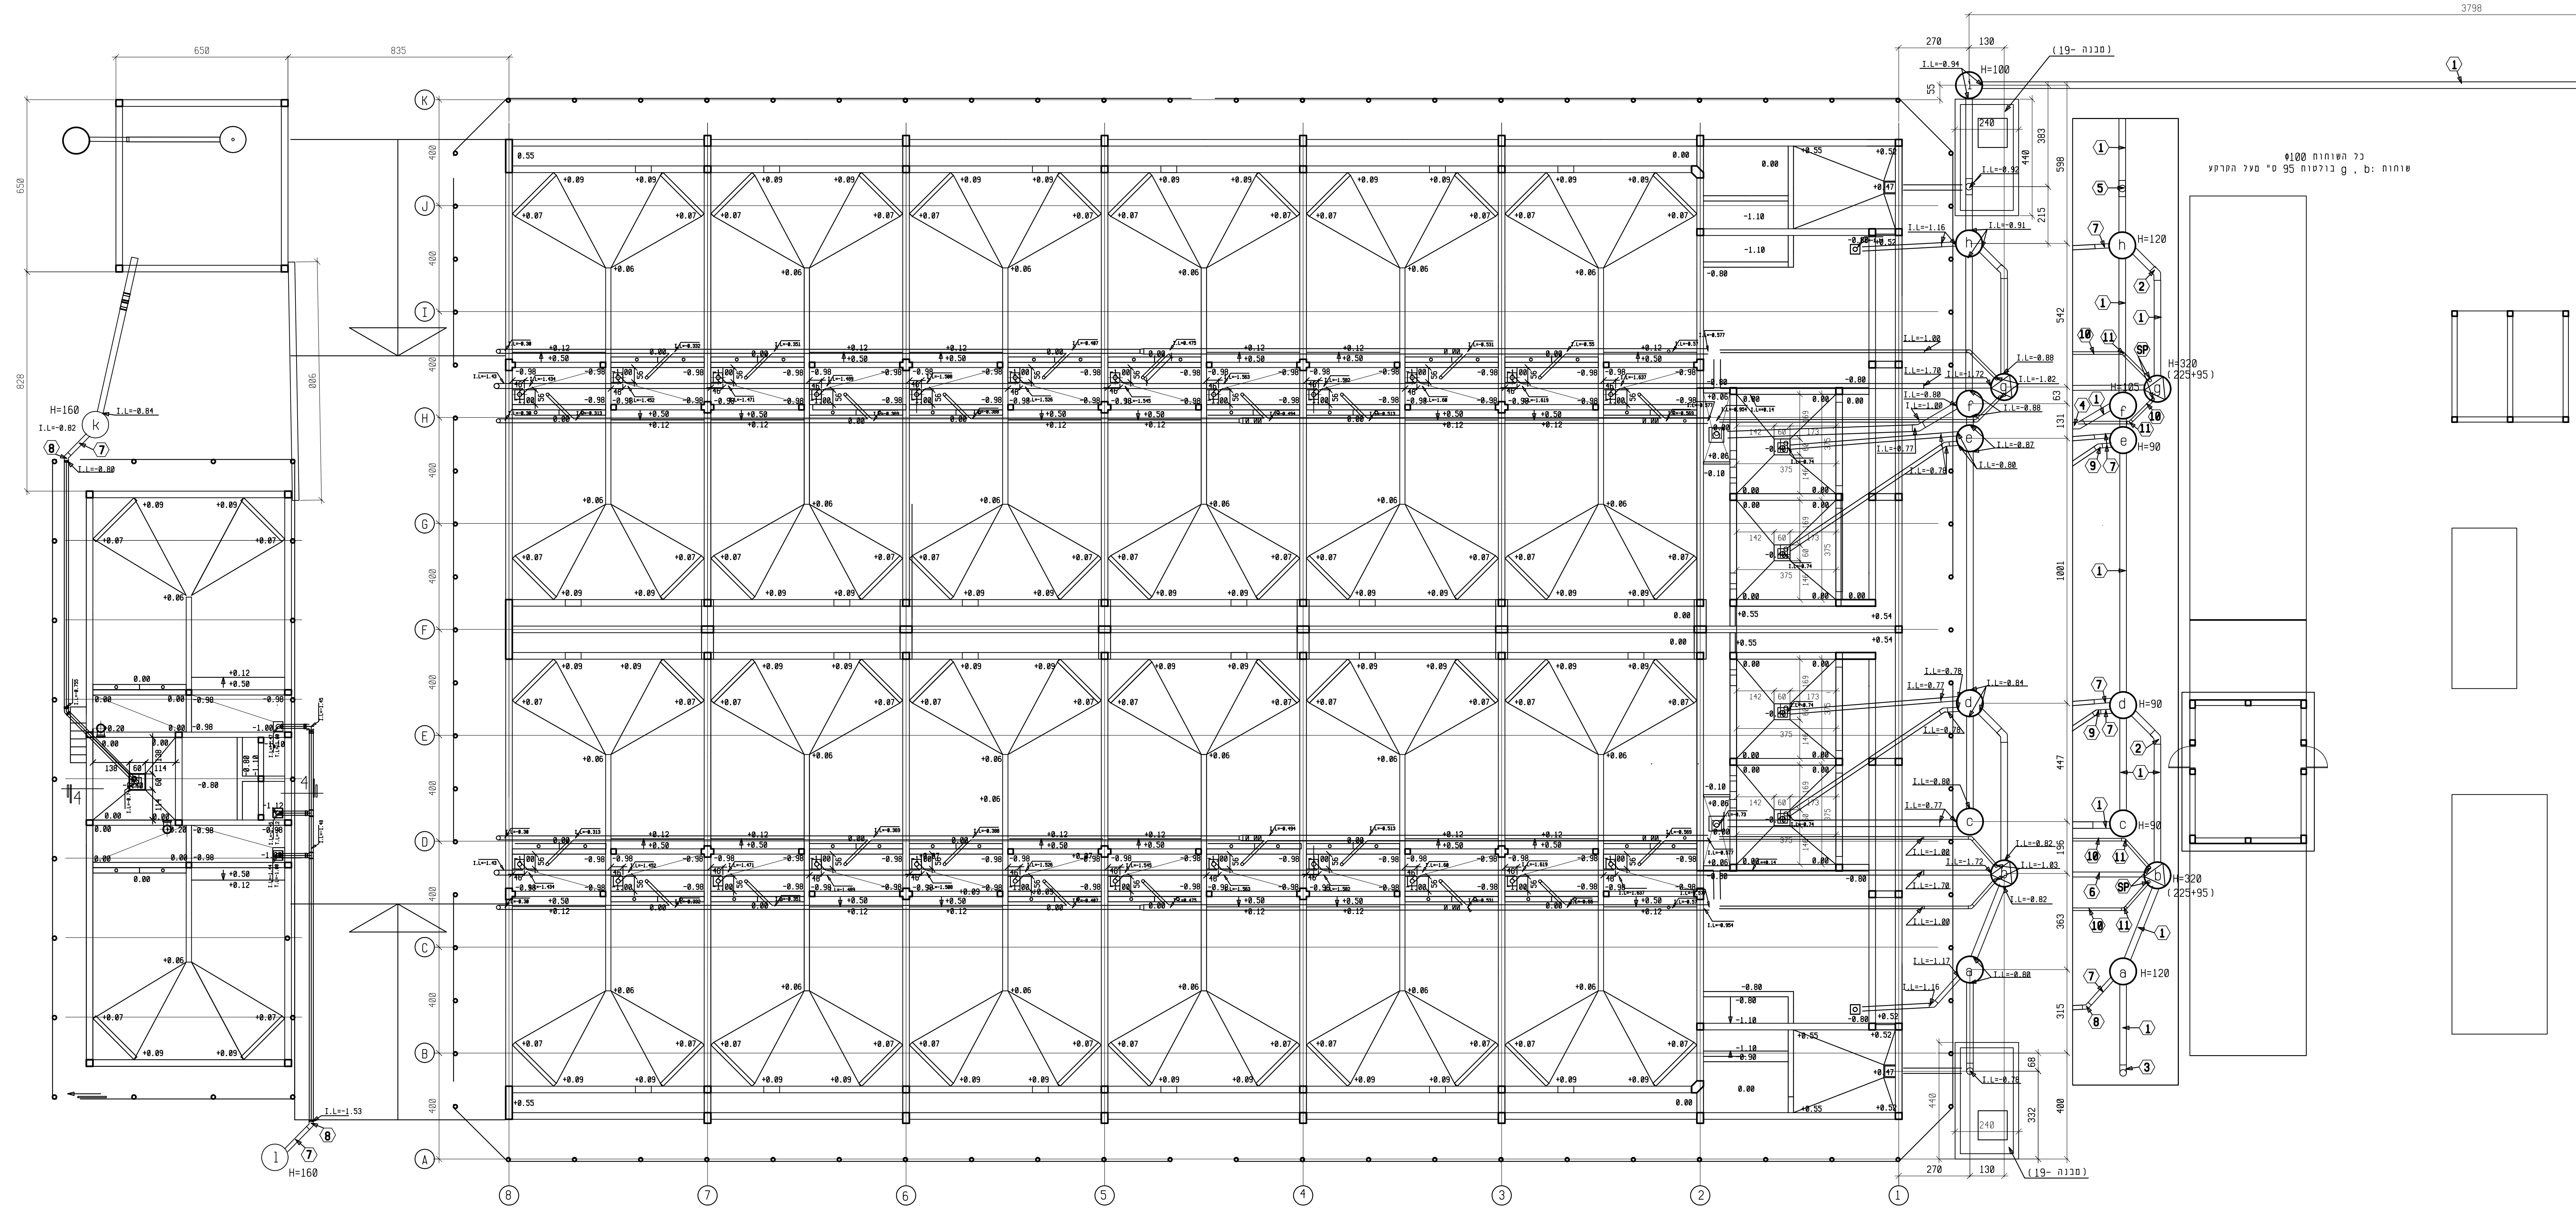
K
J
I
H
G
F
E
D
C
B
A
8
7
6
5
4
3
2
1
H=160
H=100
H=120
H=320 (225*95)
H=90
(מבנה -19)
3798
650
835
כל השוחות ϕ100
שוחות: b , g בולטות 95 ס" מעל הקרקע

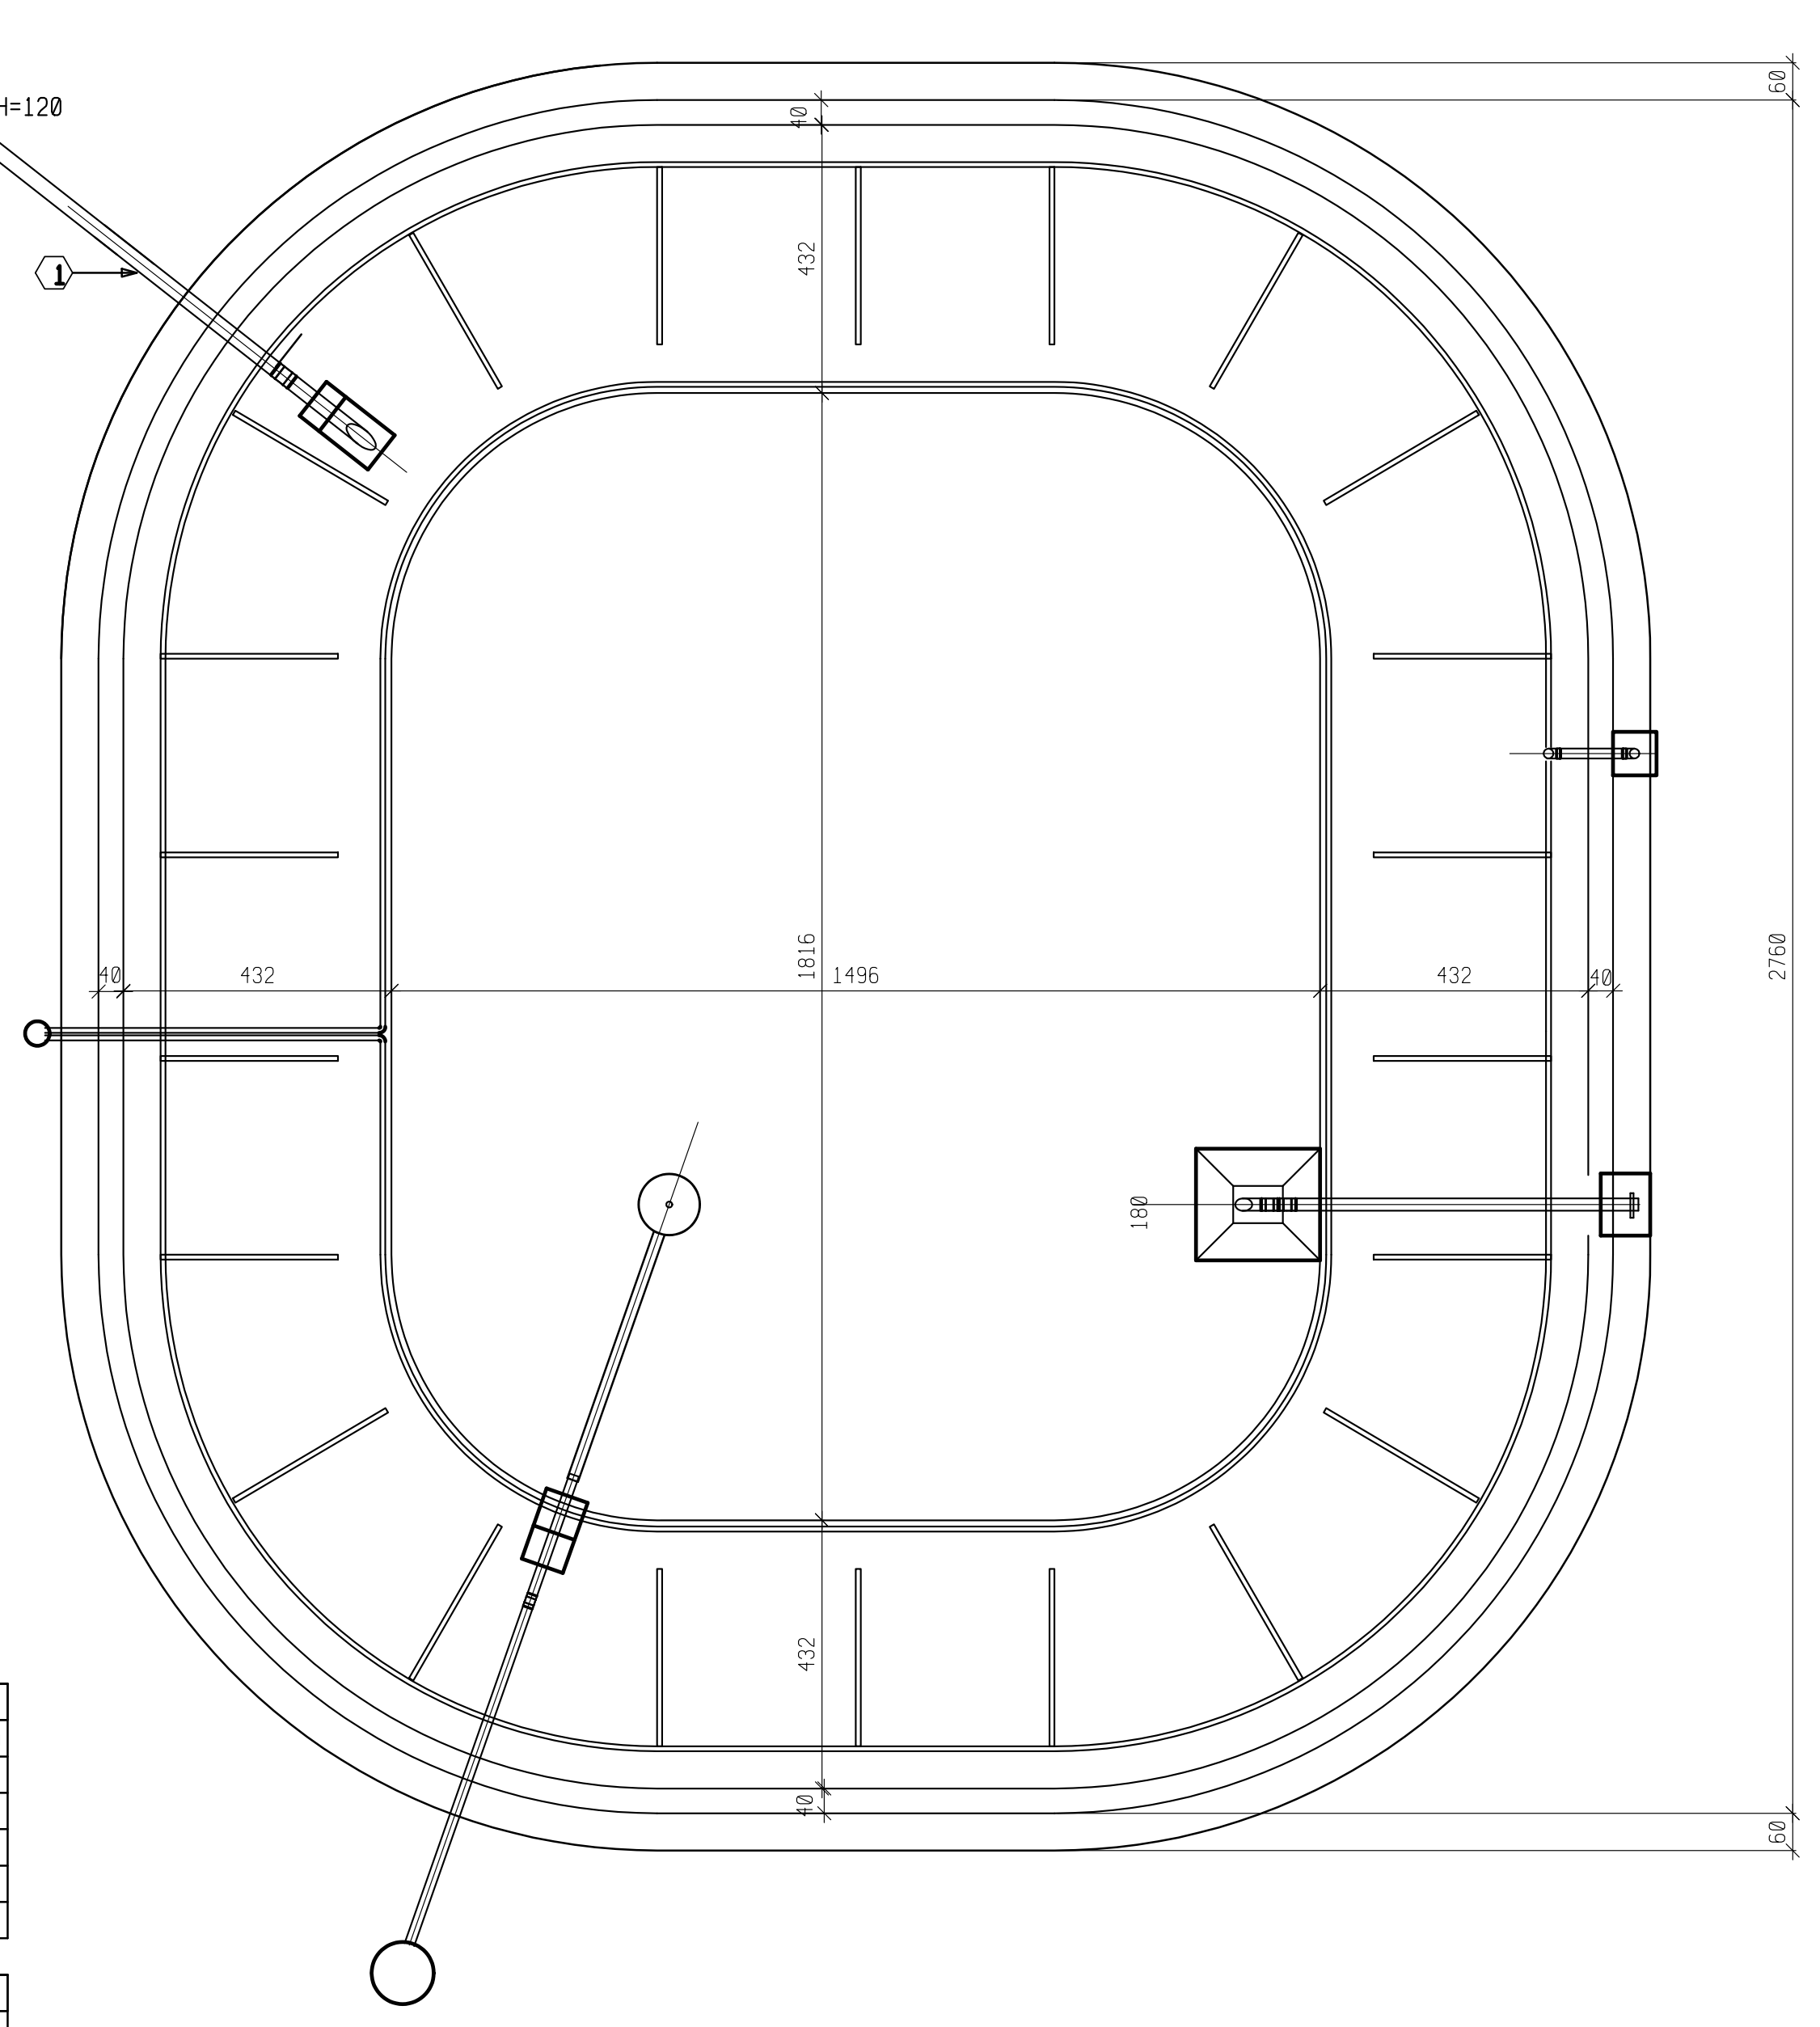

	כמות	אורך (מ')
① צינור P.V.C 250 מ"מ מריביב		92.0
② ברך P.V.C 250 מ"מ זוית 45 מריביב	2	
③ ברך P.V.C 250 מ"מ זוית 90 מריביב	1	
④ ברך P.V.C 250 מ"מ זוית 30 מריביב	2	
⑤ מיסעף P.V.C 250/250 זוית 90 מריביב	1	

	כמות	אורך (מ')
⑥ צינור P.V.C 200 מ"מ מריביב		6.0

	כמות	אורך (מ')
⑦ צינור P.V.C 160 מ"מ מריביב		4.0
⑧ ברך P.V.C 160 מ"מ זוית 45 מריביב	3	
⑨ ברך P.V.C 160 מ"מ זוית 30 מריביב	2	

	כמות	אורך (מ')
⑩ צינור P.V.C 110 מ"מ מריביב		12.0
⑪ ברך P.V.C 110 מ"מ זוית 45 מריביב	4	
SP סטנד-פיפ P.V.C 110 מ"מ, H=180 ס"מ	4	

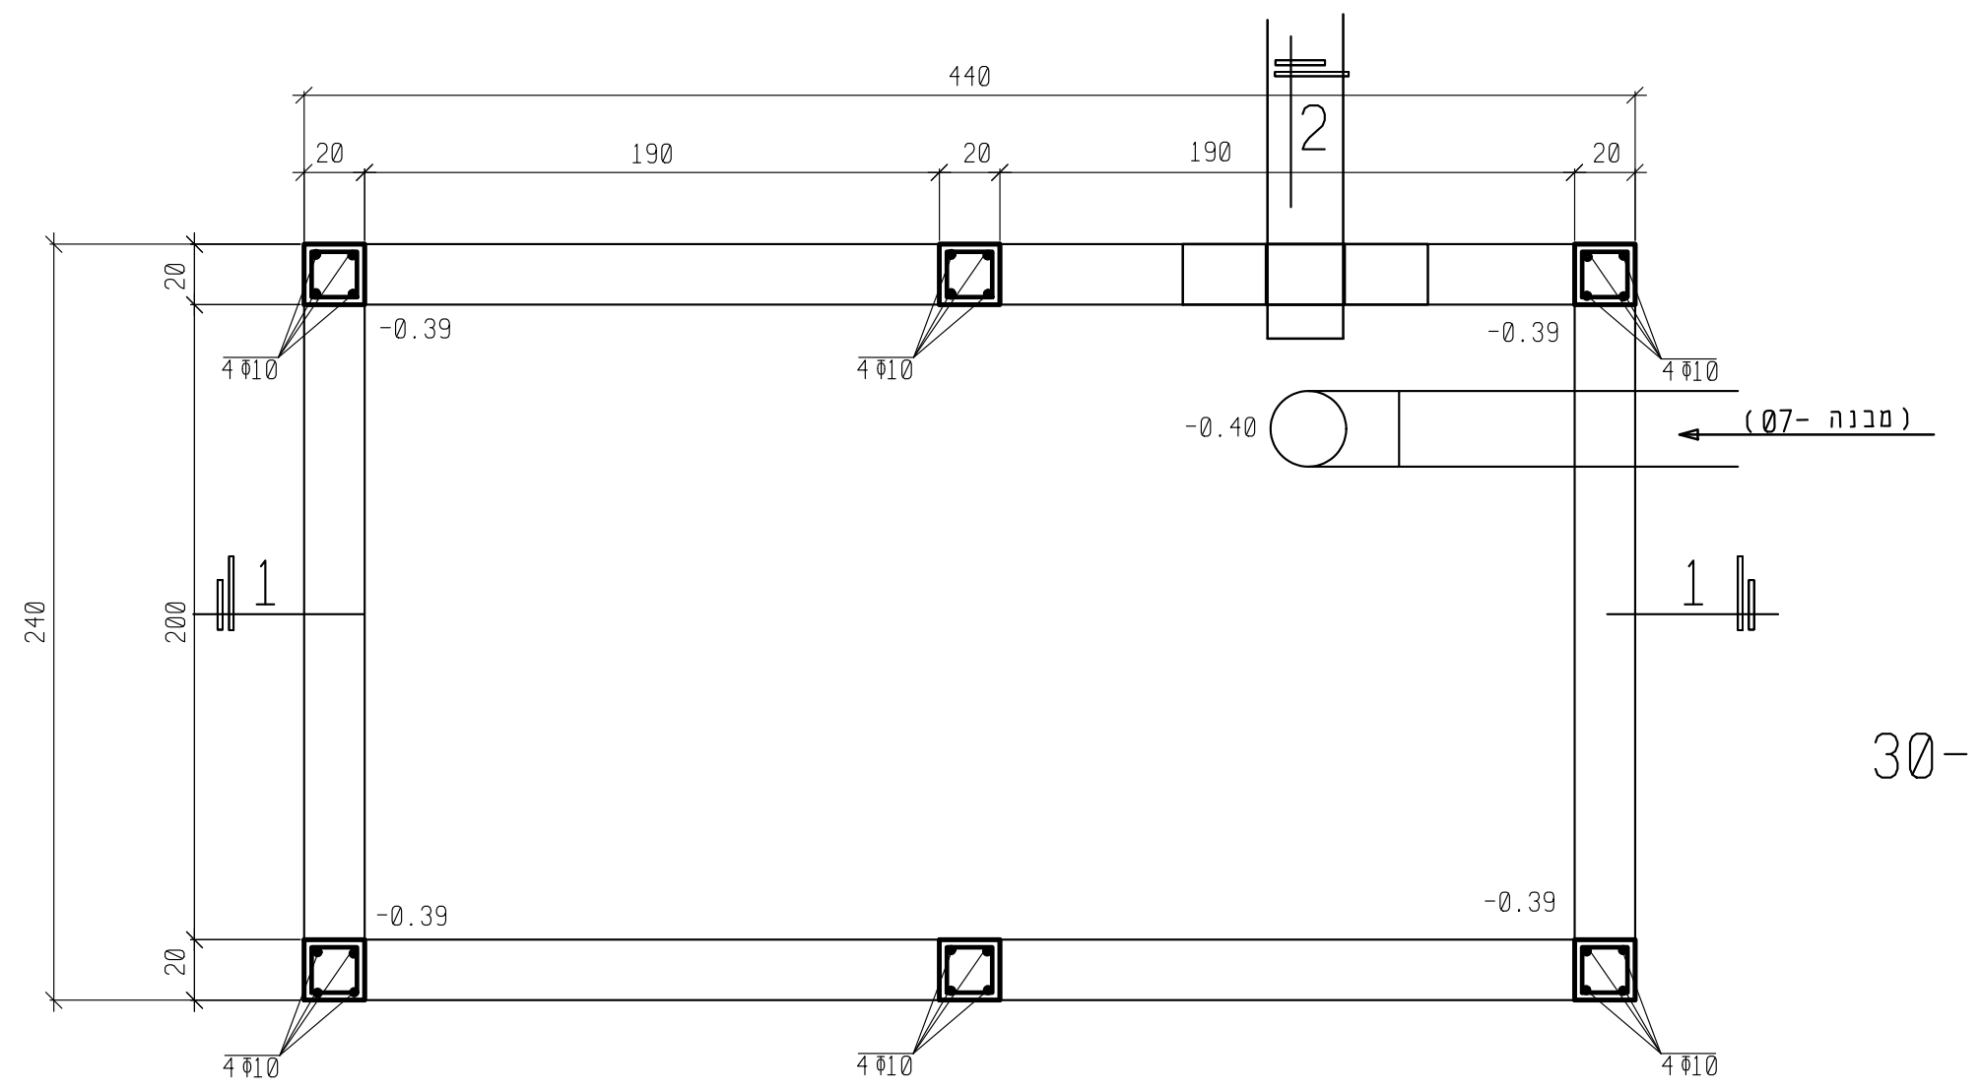
440
190
20
4Φ10
-0.39
-0.40
(מבנה -07)
240
1
2

תכ' רצפה ועמודים 1:25

(לדולב לאיסוף דגים)

1. כל הבטונים ב-30

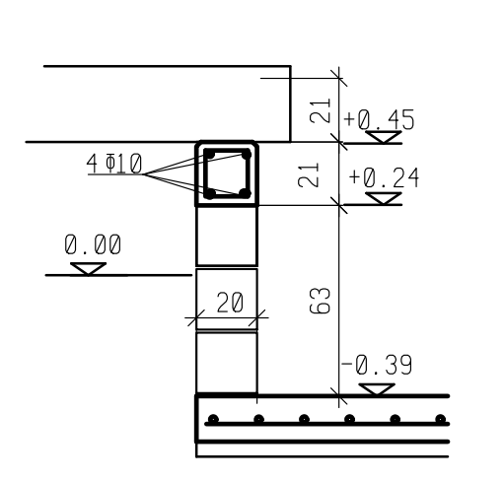
0.00
20
63
-0.39

חתך 2 - 2

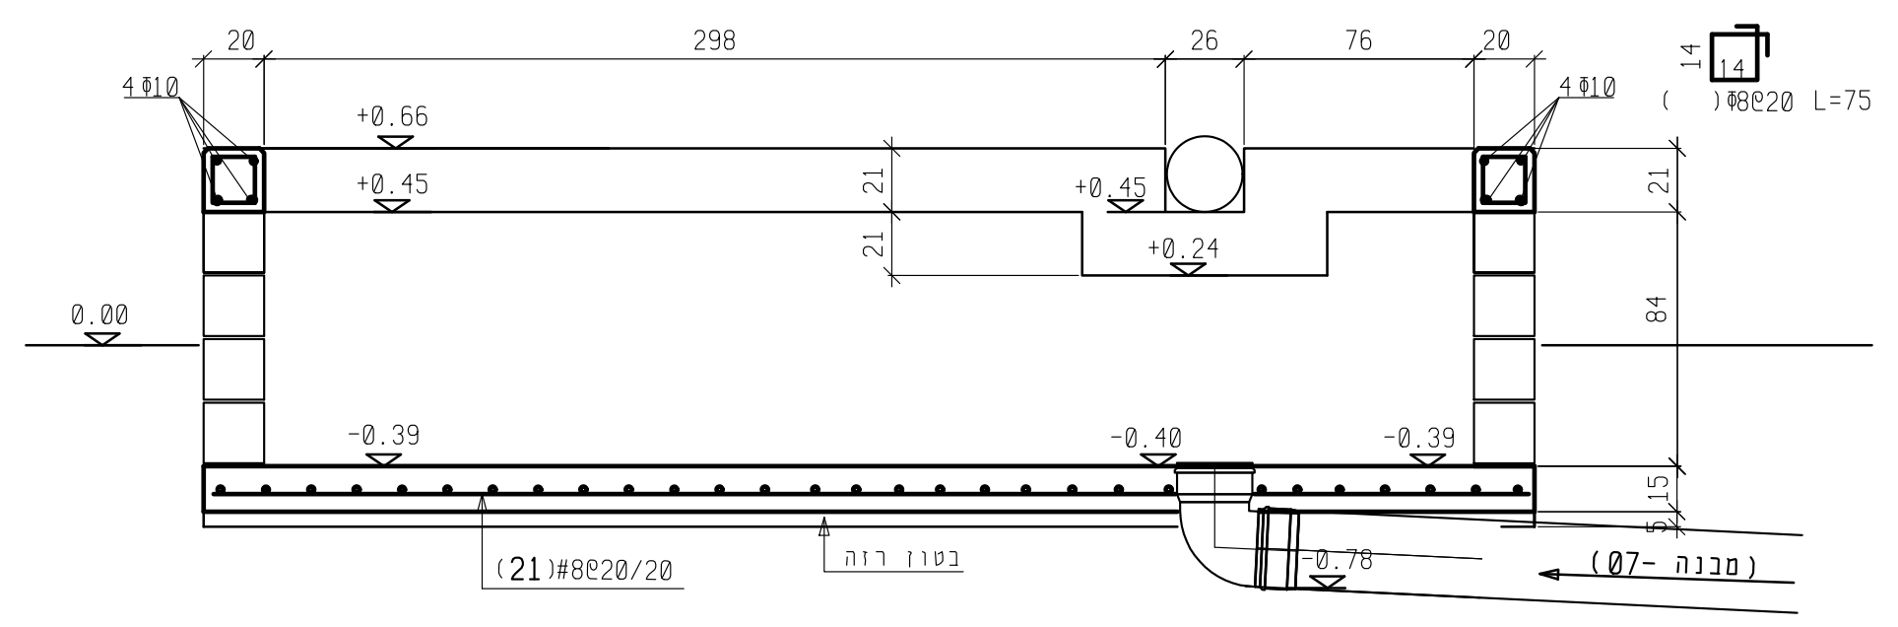
298
26
76
20
4Φ10
+0.66
+0.45
+0.24
0.00
-0.39
-0.40
-0.78
84
(מבנה -07)
(21)#8@20/20
בטון רזה
Φ8@20 L=75

חתך 1 - 1 1:25

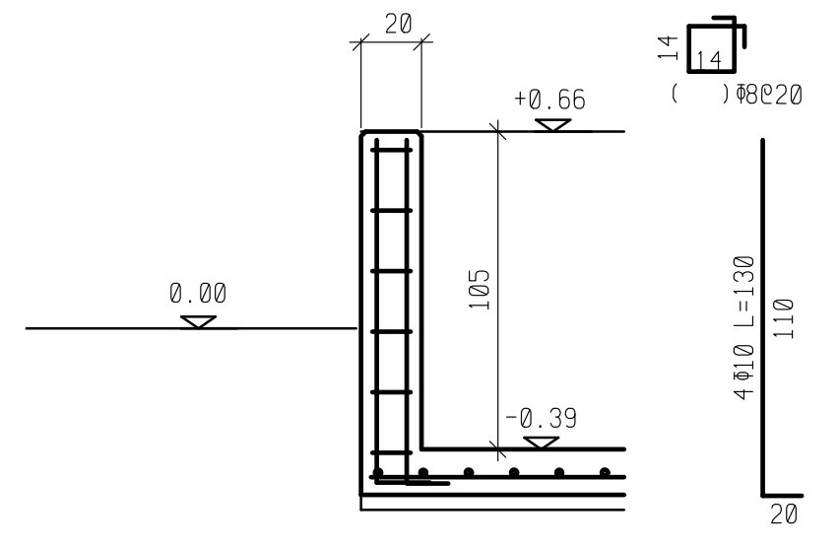
20
+0.66
0.00
-0.39
105
4Φ10 L=130
110
Φ8@20

פרט חגורה אנכית 1:25

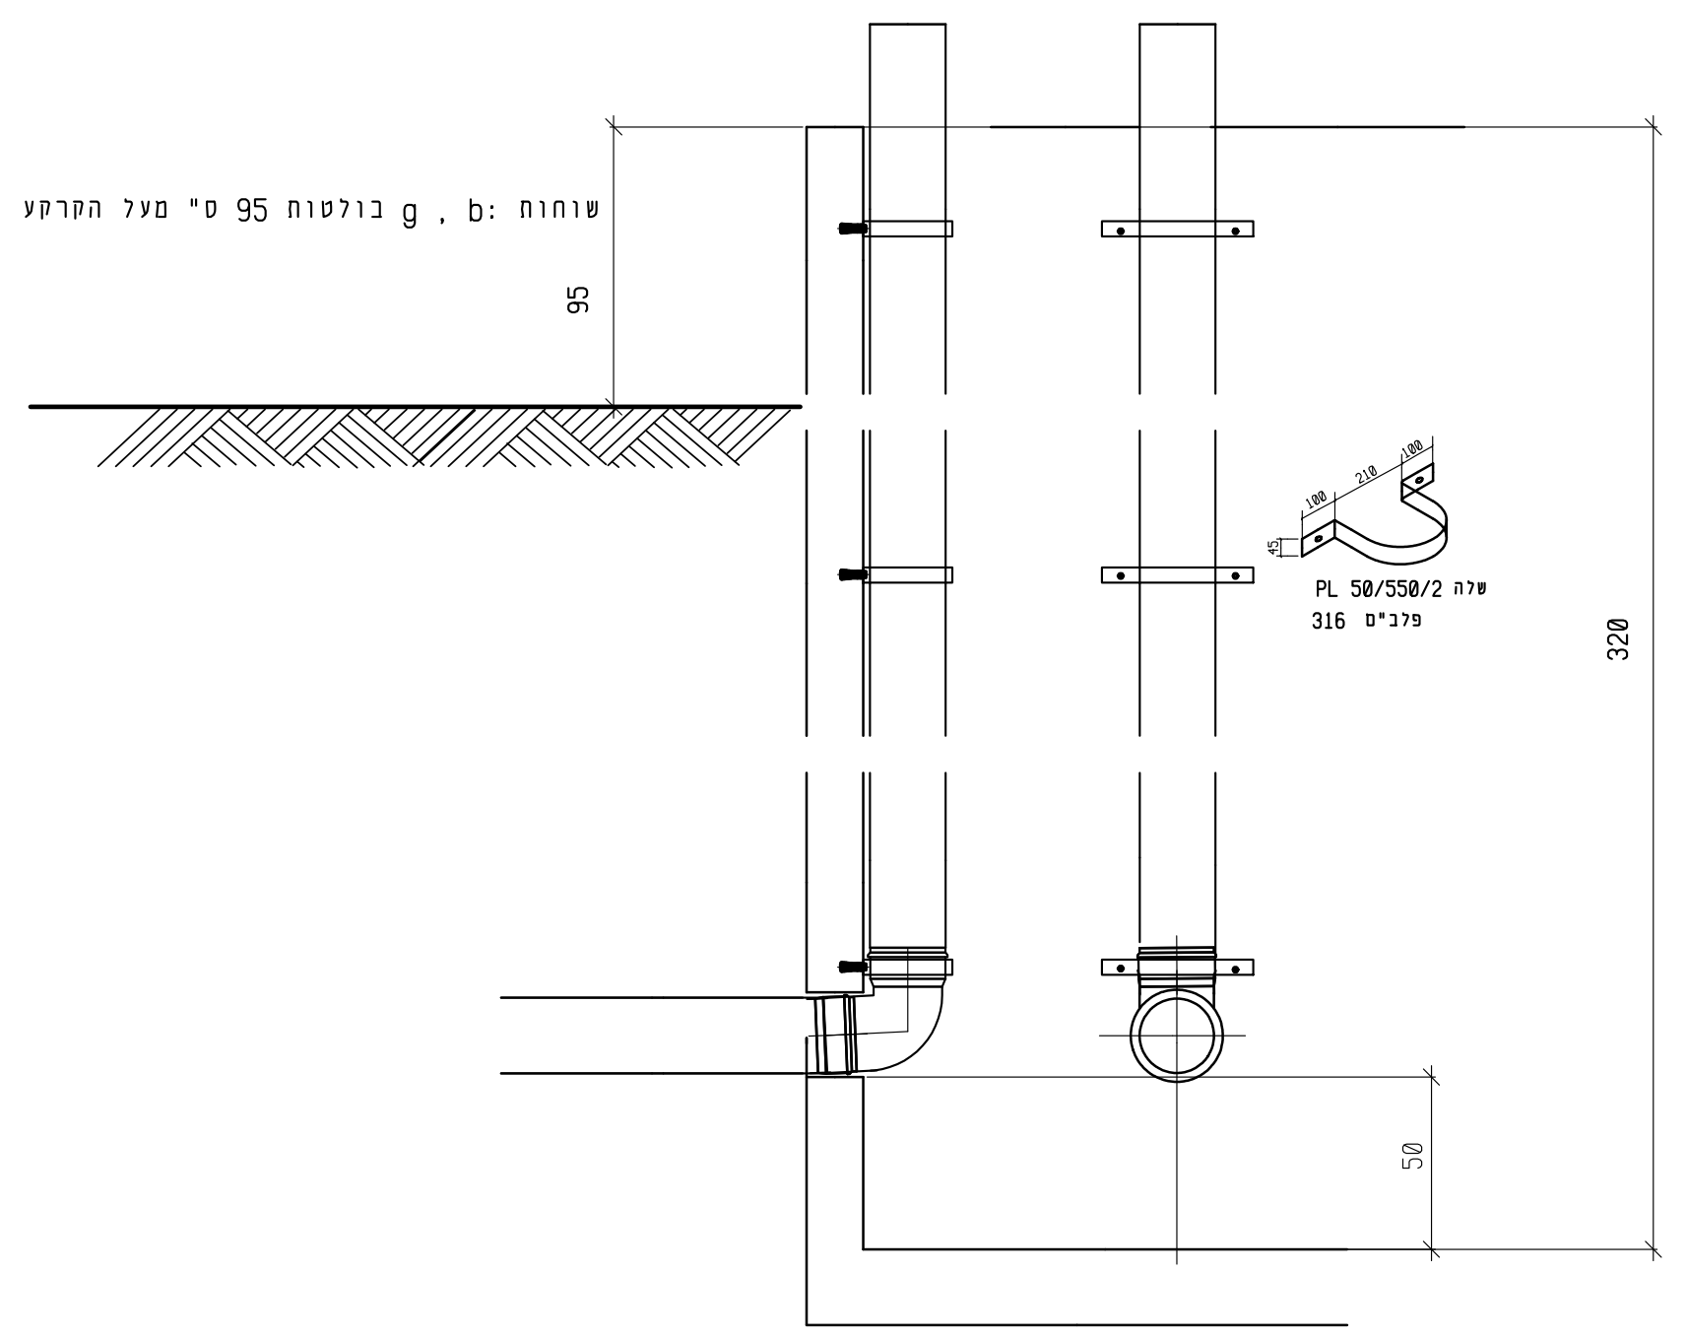
שוחות: b , g בולטות 95 ס" מעל הקרקע
95
320
50
PL 50/550/2 שלה
316 פלב"ם
100
210
45

STANDPIPE - פרט

שנויים	

לביצוע

NCM - EILAT

גליון פ -1

תכ' פינוי מים לבריכות דניטריפיקציה

pilssal 150H100

תאריך עדכון אחרון	29.05.2005
ק.מ.	1:100
תכנן	
ערך	
בקר	
תאריך	

קורה (1980) בע"מ
KORA (1980) LTD.
מהנדסים אדריכלים יועצים
צופית, השדרה 2
מיקוד 44925
טל. 09-7603487
פקס. 09-7604768